


- Legende:**
- Wasserfläche
 - Bachlauf / Wasserfall
 - Trittlein
 - Sitzplattform / Steg (Holz)
 - Trockenmauer

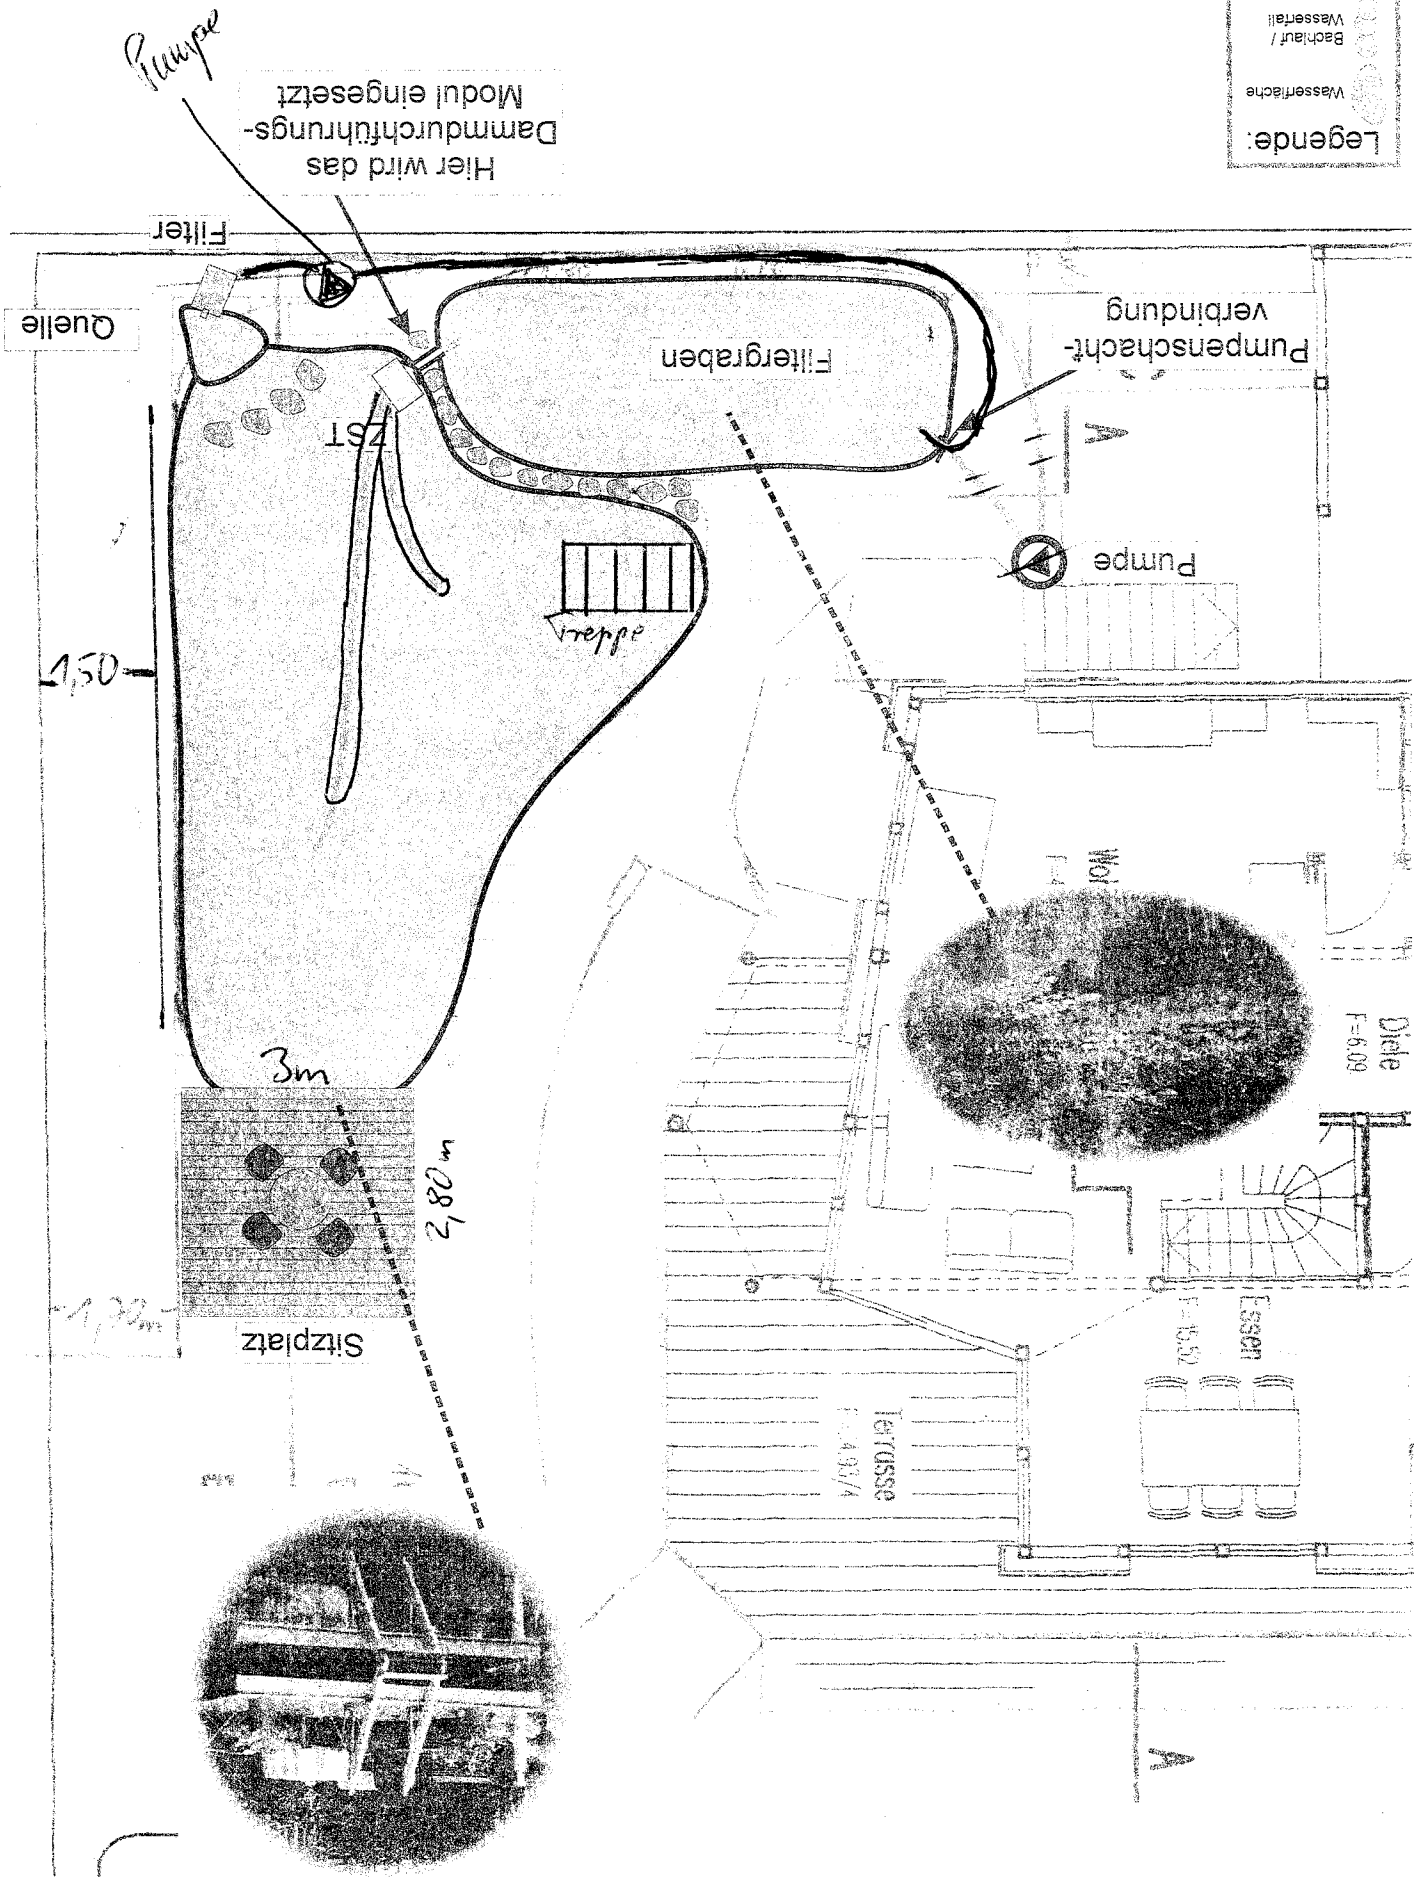

Bauvorhaben
 Erstellung e
 mit Büro 1
 im Unterges
 Am Kuppel
 Eulingen -
 Bauland
 Schilling Ro
 Himmelsbac
 Am Kuppel
 12184 Eulfr